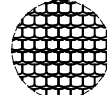

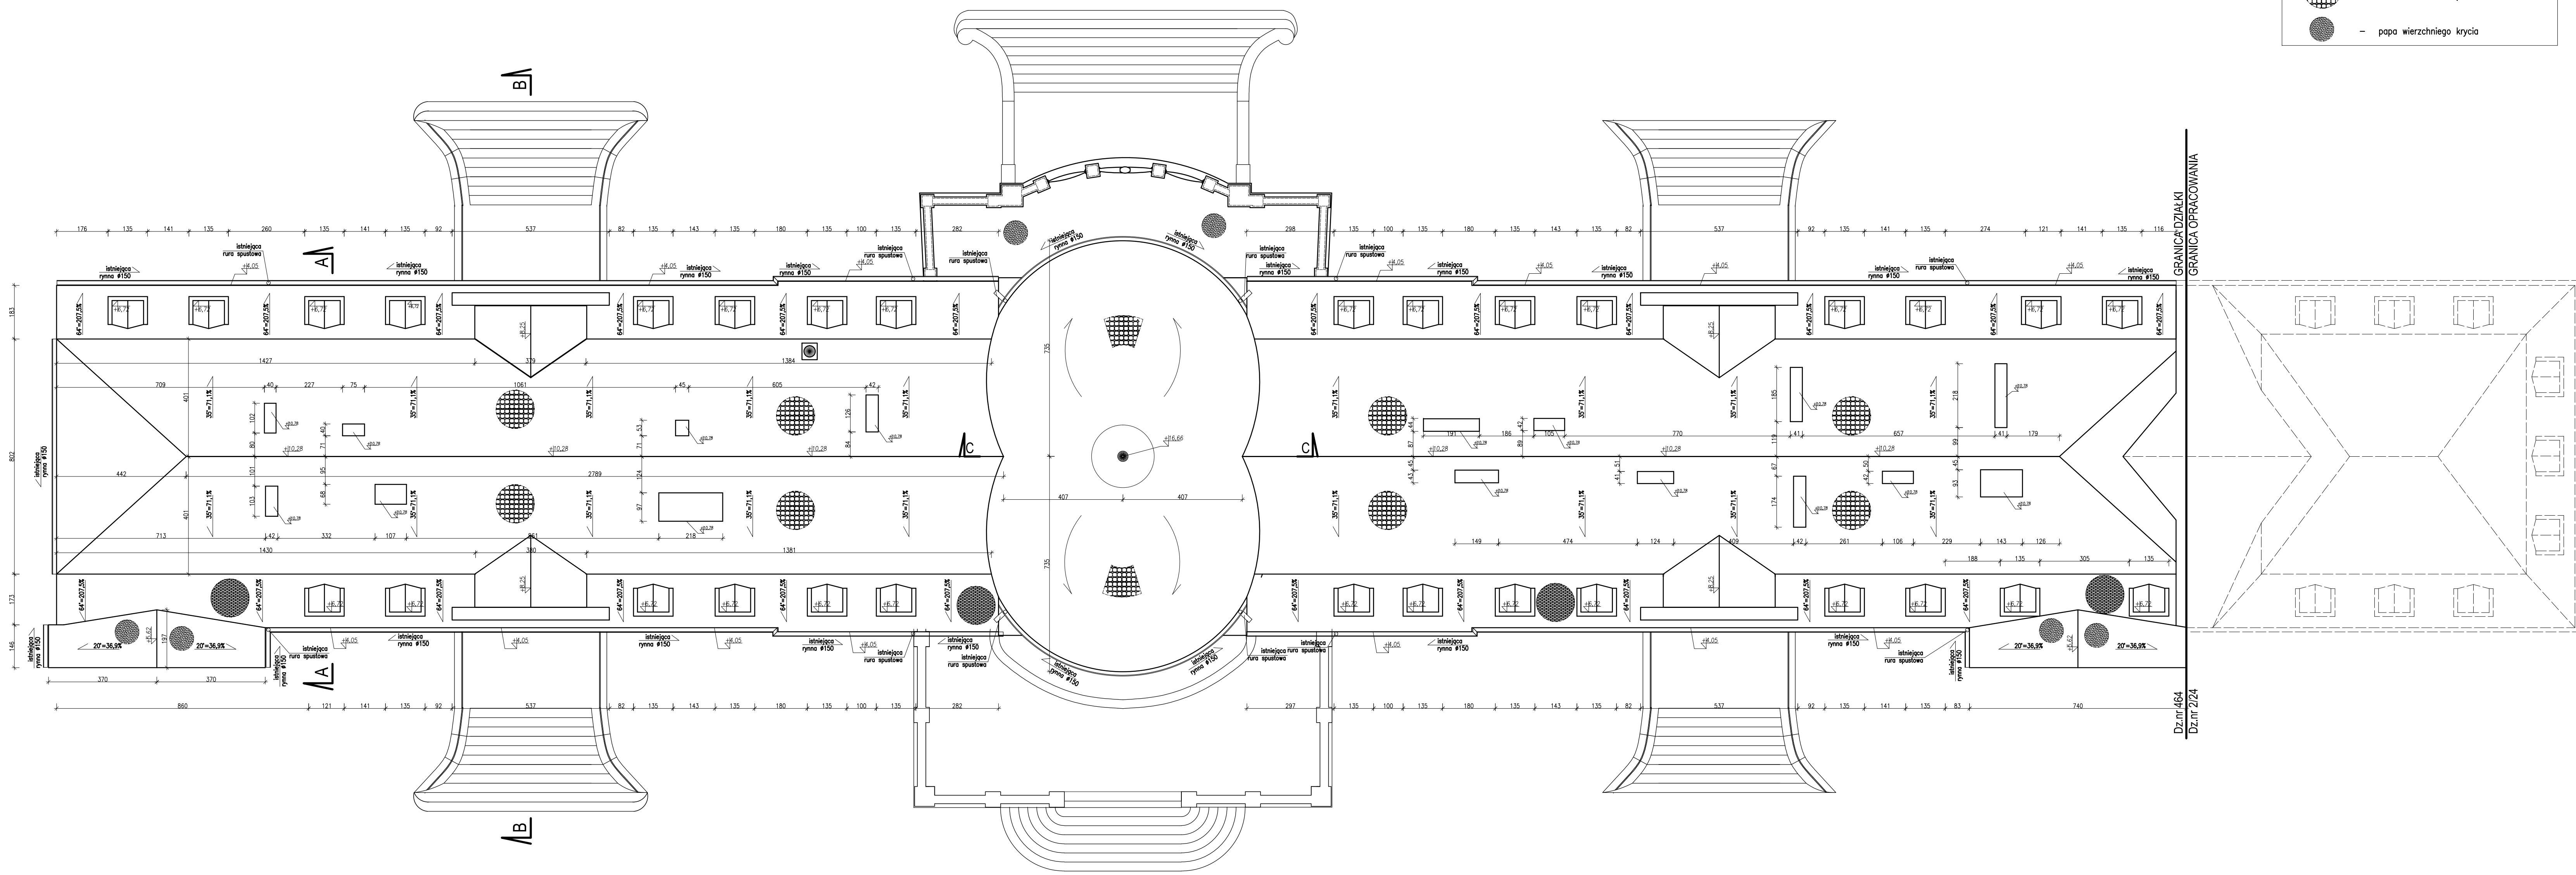


**LEGENDA**

-  - dachówka ceramiczna karpiówka, układana w koronkę
-  - papa wierzchniego krycia



Dz.nr/464  
Dz.inr/214  
GRANICĄ DZIAŁKI  
GRANICĄ OPRACOWANIA

Projektowanie i Nadzory Budowlane mgr inż. Jerzy Szafarczyk ul. Paderewskiego 43c, 69-200 Sulęciszyn NIP 596-001-02-53, tel. 605 233 291, 95 755 39 46			
OBIEKT: Przebudowa (modernizacja) pokrycia dachowego z naprawą konstrukcji dachowej oraz przemulowanie kominów na obiekcie Pałacu w Gliśnie			
ADRES: Gliśno 123, działka nr 464 obręb Gliśno, ewid. P.807.2014.6.			
INWESTOR: Lubuski Ośrodek Doradztwa Rolniczego, Kolski 91, 66-100 Sulęciszyn			
mgr inż. Jerzy Szafarczyk nr upr. 97/79/Gw upr. proj. w spec. konstr. bud. w zakresie pełnym		mgr inż. Stefan Rosiak nr upr. A/PB/8300/81/84 upr. proj. w spec. konstr. bud. w zakresie pełnym	
Rzut dachu - Inwentaryzacja		Skala: 1:100	Rys. nr 11 DATA: 15.04.2018