



## Widok z boku

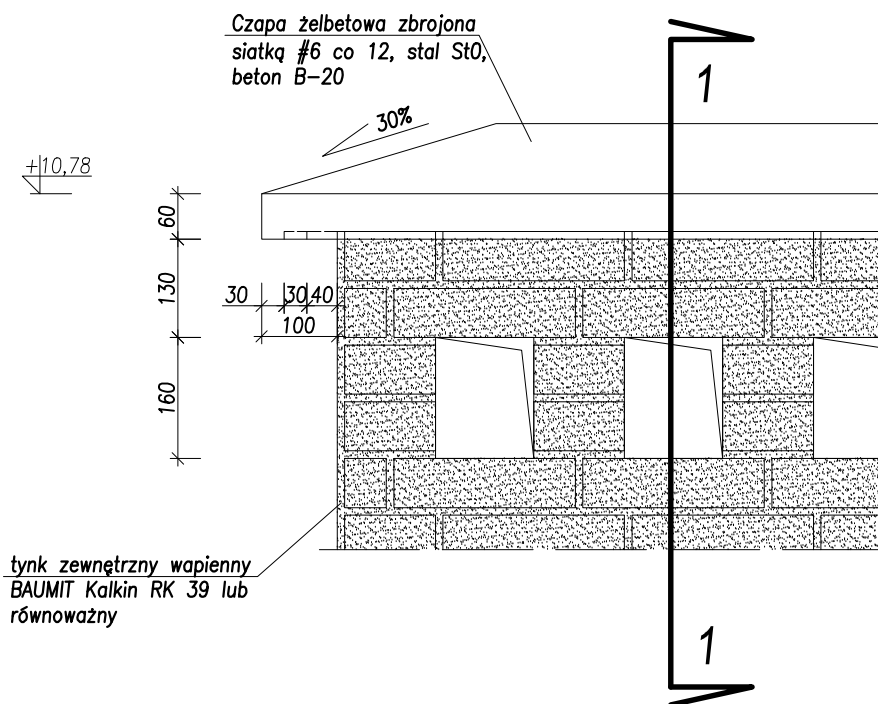

## Przekrój 1-1

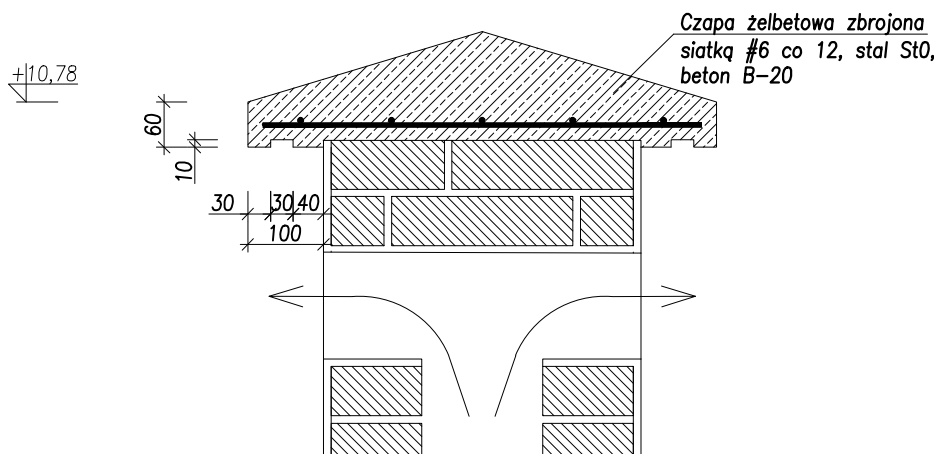

Projektowanie i Nadzory Budowlane mgr inż. Jerzy Szafarczyk  
ul. Paderewskiego 43c, 69-200 Sulęcín NIP 596-001-02-53, tel. 605 233 291, 95 755 39 46

OBIEKT: Przebudowa (modernizacja) pokrycia dachowego z naprawą konstrukcji dachowej oraz przemurowanie kominów na obiekcie Pałacu w Gliśnie

ADRES: Glisno 123, działka nr 464 obręb Glisno, ewid. P.807.2014.6.

INWESTOR: Lubuski Ośrodek Doradztwa Rolniczego, Kalsk 91, 66-100 Sulchów

Projektant architektura:	Podpis:	Sprawdział architektura:	Podpis:
inż. Witold Jurga upr. budowniczy art. 364 P.B. nr ewid. 4752/61 i 168/71 Z.G.		mgr inż. arch. Jolanta Duziak upr. w specjalności architektonicznej nr ewid. 68/83/Gw w zakresie pełnym	
Projektant konstrukcja:	Podpis:	Sprawdział konstrukcja:	Podpis:
mgr inż. Jerzy Szafarczyk nr upr. 97/79/Gw upr. proj. w spec. konstr. bud. w zakresie pełnym		mgr inż. Stefan Rosiak nr upr. A/PB/8300/81/84 upr. proj. w spec. konstr. bud. w zakresie pełnym	
Nazwa rysunku Komin - detal		Skala: 1:10	Rys. nr 10
DATA: 15.04.2018			