


PRZEKRÓJ C-C

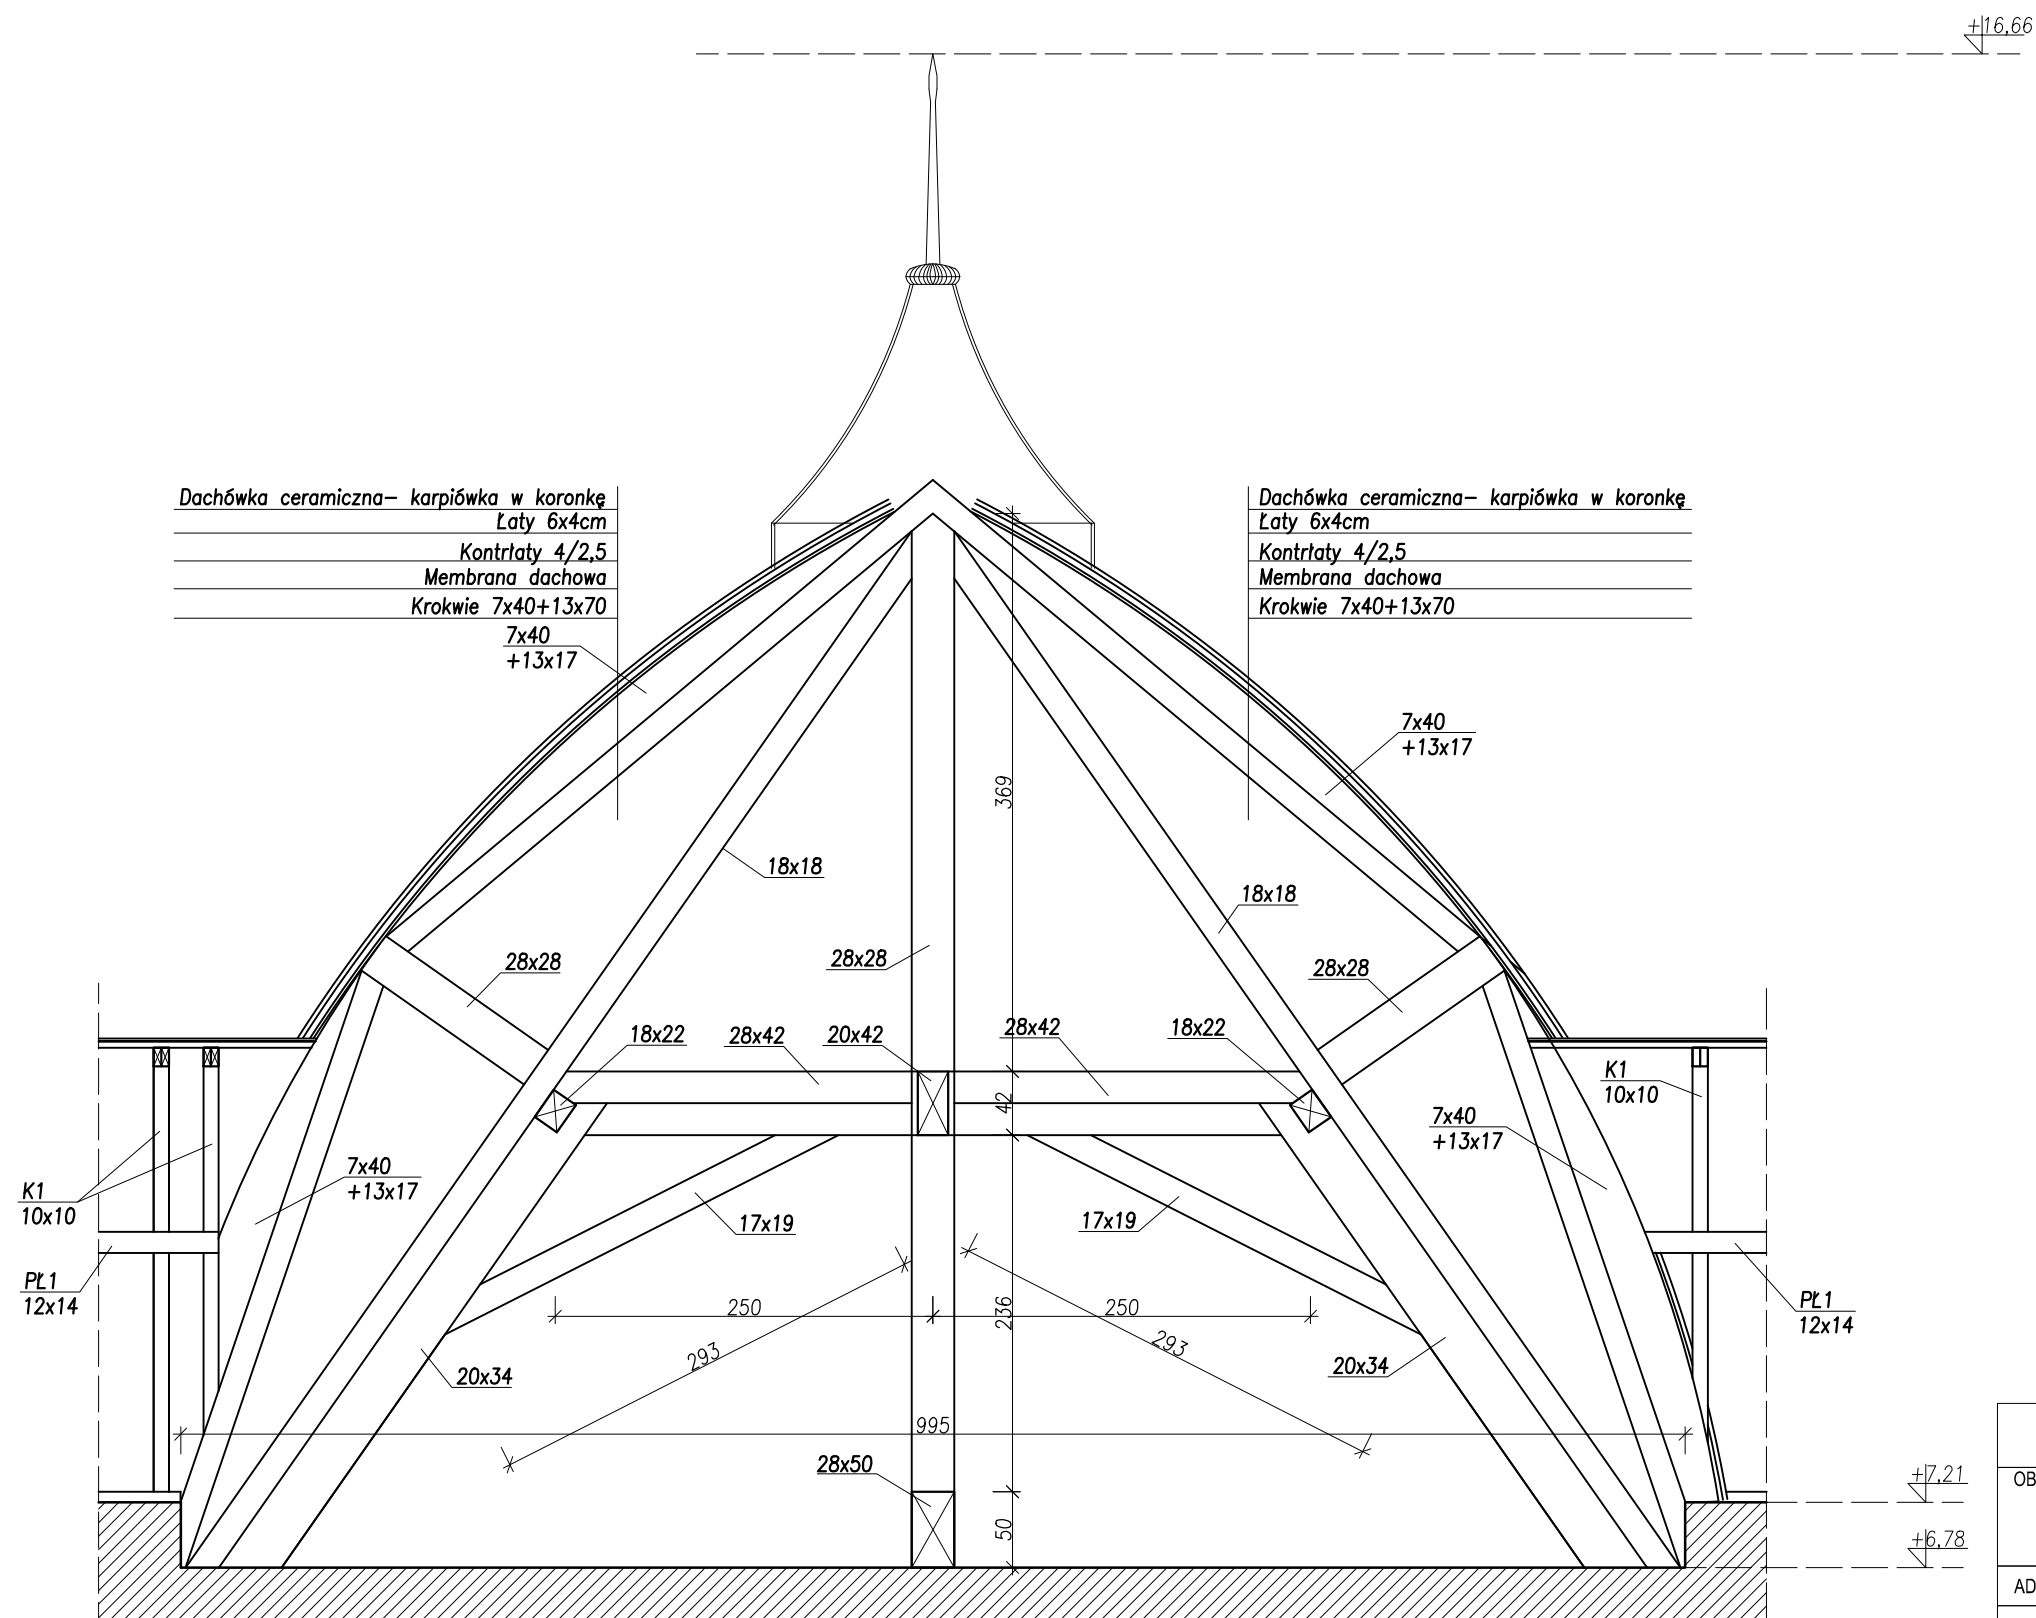

Uwaga

- wyłaz dachowy systemowy 48x75
- łąwy kominiarskie ocynkowane l=20cm
- rynny $\varnothing 150$ - tytan-cynk
- rury spustowe $\varnothing 120$ - tytan-cynk
- opierzenia z blachy tytan-cynk
- dachówka ceramiczna karpiówka półokrągła, układna w koronkę w kolorze czerwona angoba Koramic lub równoważna
- tynk zewnętrzny kominów wapienny BAUMIT Kalkin RK 39 lub równoważny
- papa termozgrzewalna wierzchniego krycia

Projektowanie i Nadzory Budowlane mgr inż. Jerzy Szafarczyk ul. Paderewskiego 43c, 69-200 Sulęcín NIP 596-001-02-53, tel. 605 233 291, 95 755 39 46			
OBIEKT:	Przebudowa (modernizacja) pokrycia dachowego z naprawą konstrukcji dachowej oraz przemurowanie kominów na obiekcie Pałacu w Gliśnie		
ADRES:	Glišno 123, działka nr 464 obręb Glišno, ewid. P.807.2014.6.		
INWESTOR:	Lubuski Ośrodek Doradztwa Rolniczego, Kalsk 91, 66-100 Sulechów		
Projektant architektura:	mgr inż. Witold Jurga upr. budowniczy art. 364 P.B nr ewid. 4752/61 i 168/71 Z.G.	Sprawdził architektura:	mgr inż. arch. Jolanta Duziak upr. w specjalności architektonicznej nr ewid. 68/83/Gw w zakresie pełnym
Projektant konstrukcja:	mgr inż. Jerzy Szafarczyk nr upr. 97/79/Gw upr. proj. w spec. konstr. bud. w zakresie pełnym	Sprawdził konstrukcja:	mgr inż. Stefan Rosiak nr upr. A/PB/8300/81/84 upr. proj. w spec. konstr. bud. w zakresie pełnym
Przekrój C-C		Skala:	Rys. nr
		1:50	5
DATA: 15.04.2018			