


# PRZEKRÓJ A-A

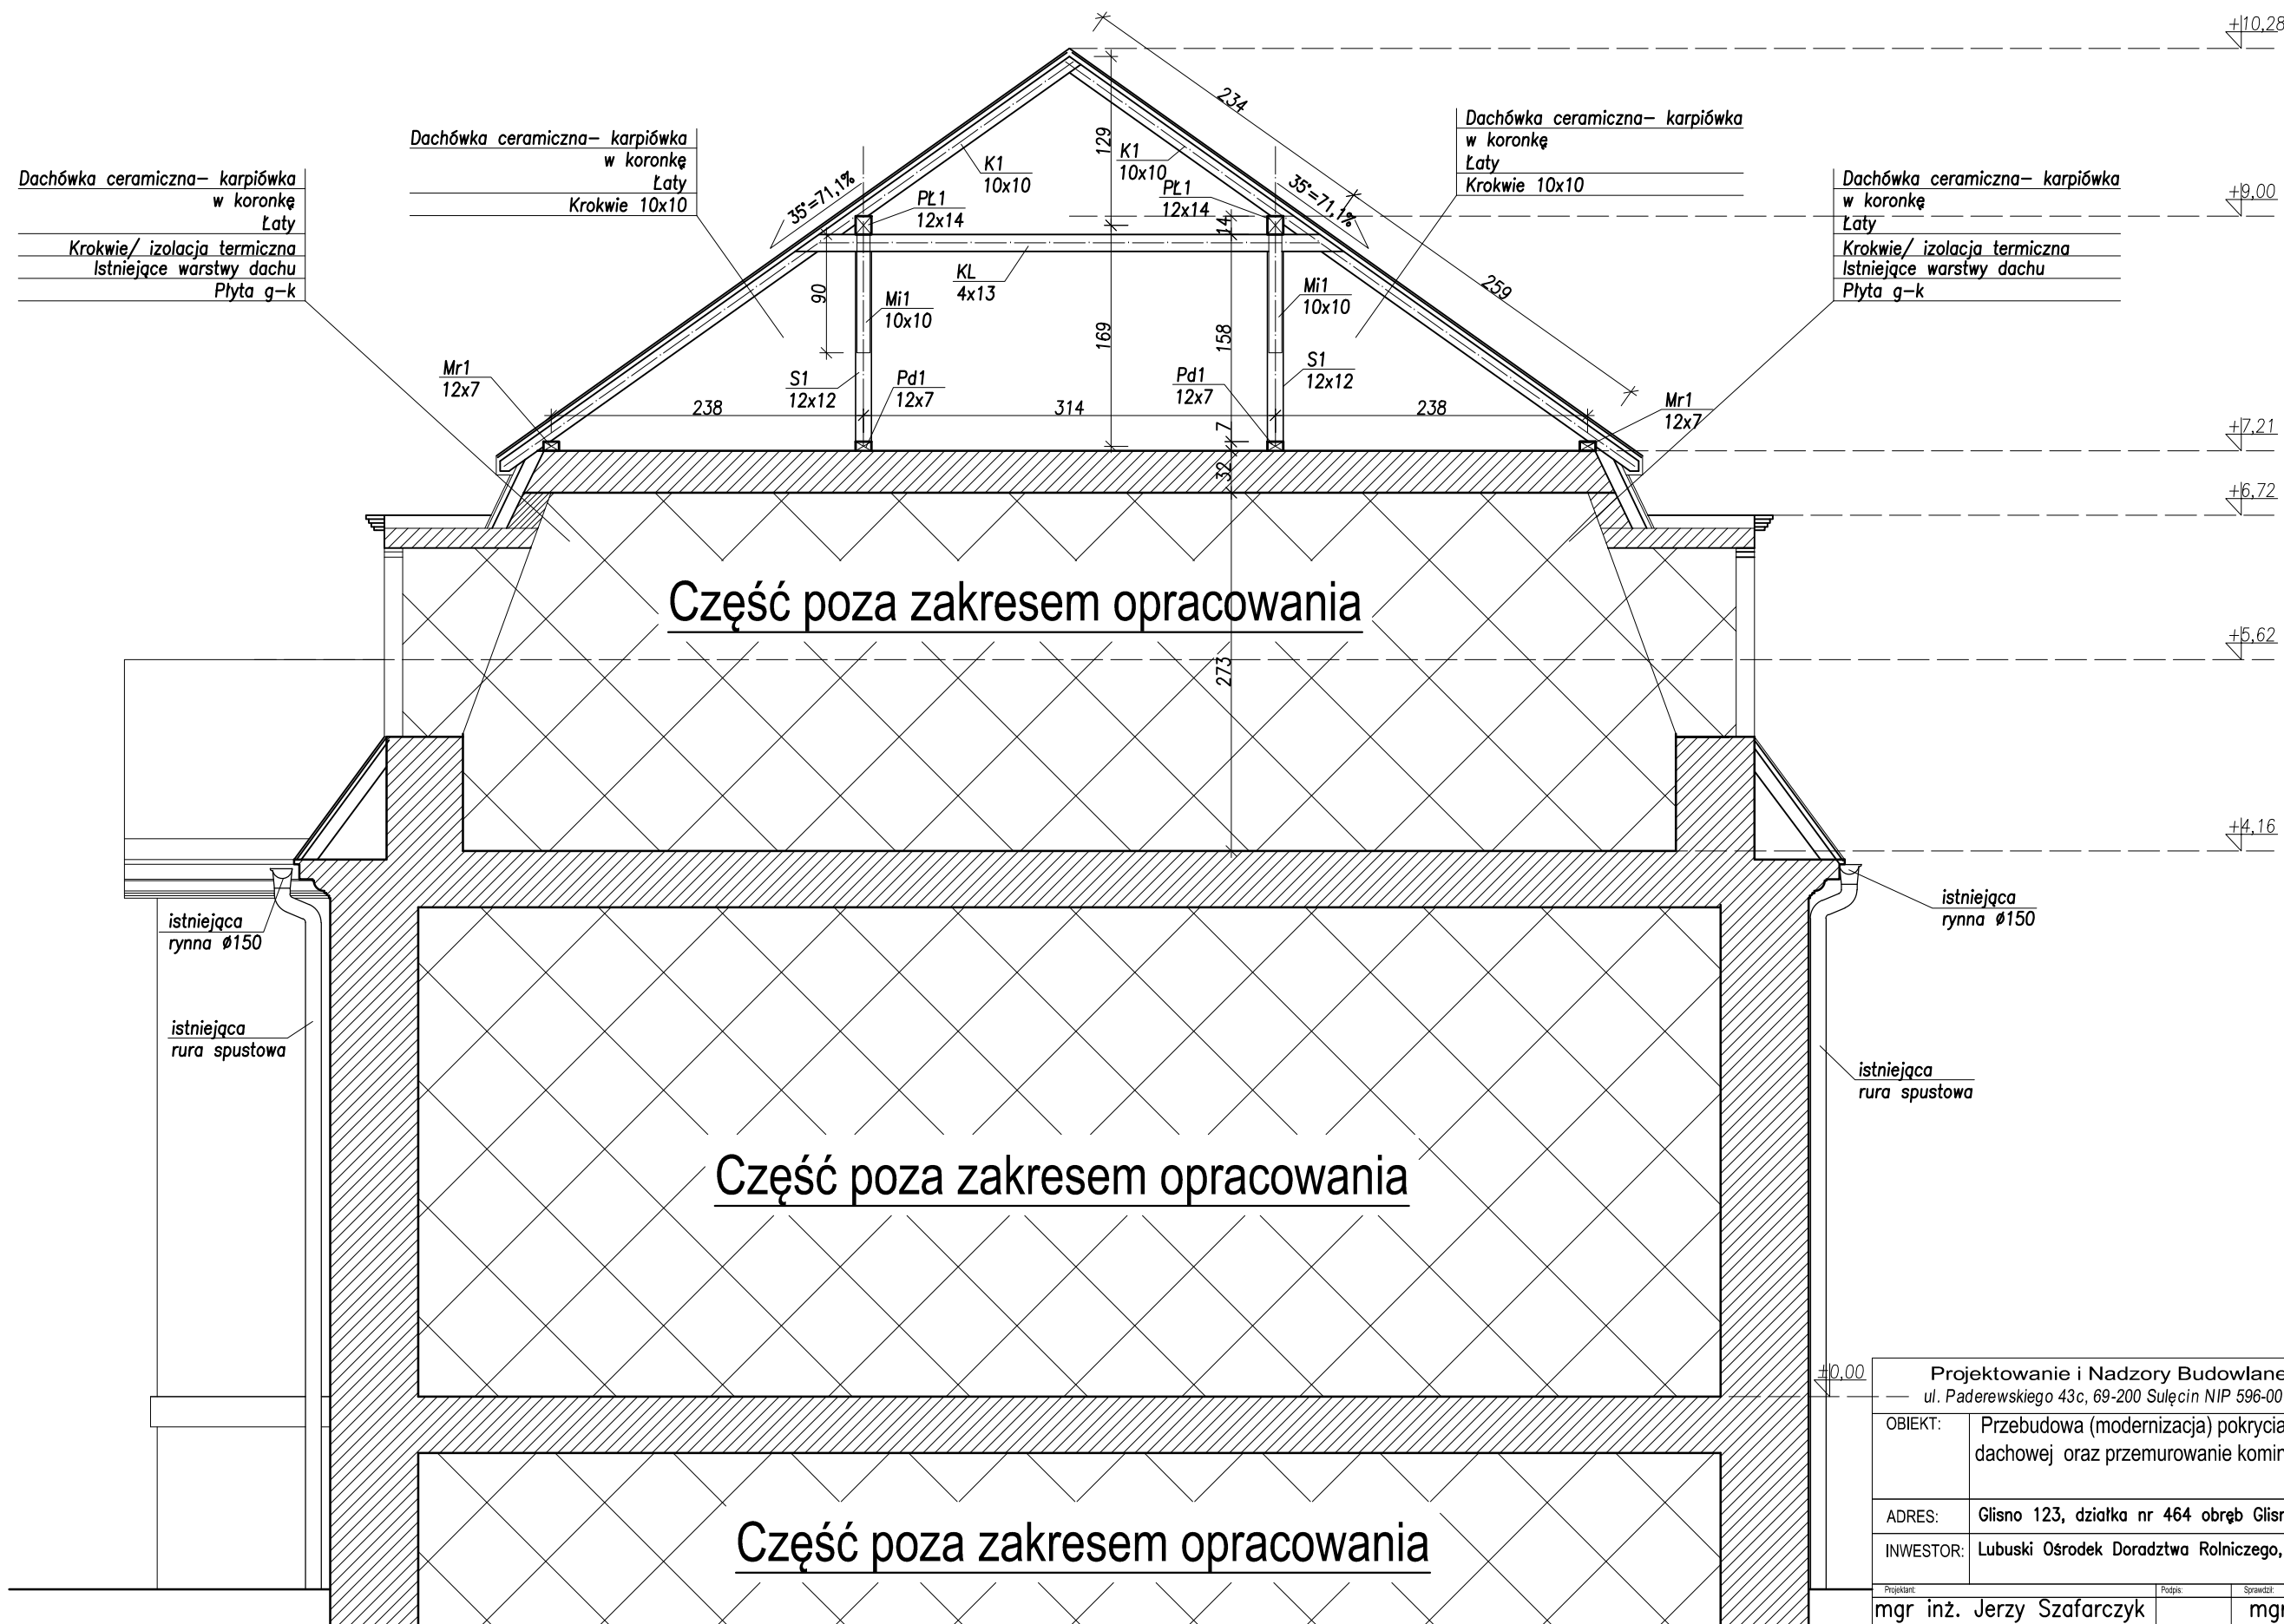

Dachówka ceramiczna- karpiówka  
w koronkę  
Łaty  
Krokwie/ izolacja termiczna  
Istniejące warstwy dachu  
Płyta g-k

Dachówka ceramiczna- karpiówka  
w koronkę  
Łaty  
Krokwie 10x10

Dachówka ceramiczna- karpiówka  
w koronkę  
Łaty  
Krokwie 10x10

Dachówka ceramiczna- karpiówka  
w koronkę  
Łaty  
Krokwie/ izolacja termiczna  
Istniejące warstwy dachu  
Płyta g-k

Część poza zakresem opracowania

Część poza zakresem opracowania

Część poza zakresem opracowania

Projektowanie i Nadzory Budowlane mgr inż. Jerzy Szafarczyk ul. Paderewskiego 43c, 69-200 Sulęcín NIP 596-001-02-53, tel. 605 233 291, 95 755 39 46			
OBIEKT:	Przebudowa (modernizacja) pokrycia dachowego z naprawą konstrukcji dachowej oraz przemurowanie kominów na obiekcie Pałacu w Gliśnie		
ADRES:	Glińno 123, działka nr 464 obręb Glińno, ewid. P.807.2014.6.		
INWESTOR:	Lubuski Ośrodek Doradztwa Rolniczego, Kalsk 91, 66-100 Sulechów		
Projektant:	Podpis:	Sprawdził:	Podpis:
mgr inż. Jerzy Szafarczyk nr upr. 97/79/Gw upr. proj. w spec. konstr. bud. w zakresie pełnym		mgr inż. Stefan Rosiak nr upr. A/PB/8300/81/84 upr. proj. w spec. konstr. bud. w zakresie pełnym	
Nazwa rysunku: Przekrój A-A - Inwentaryzacja		Skala: 1:50	Rys. nr 13
DATA: 15.04.2018			