


PRZEKRÓJ B-B

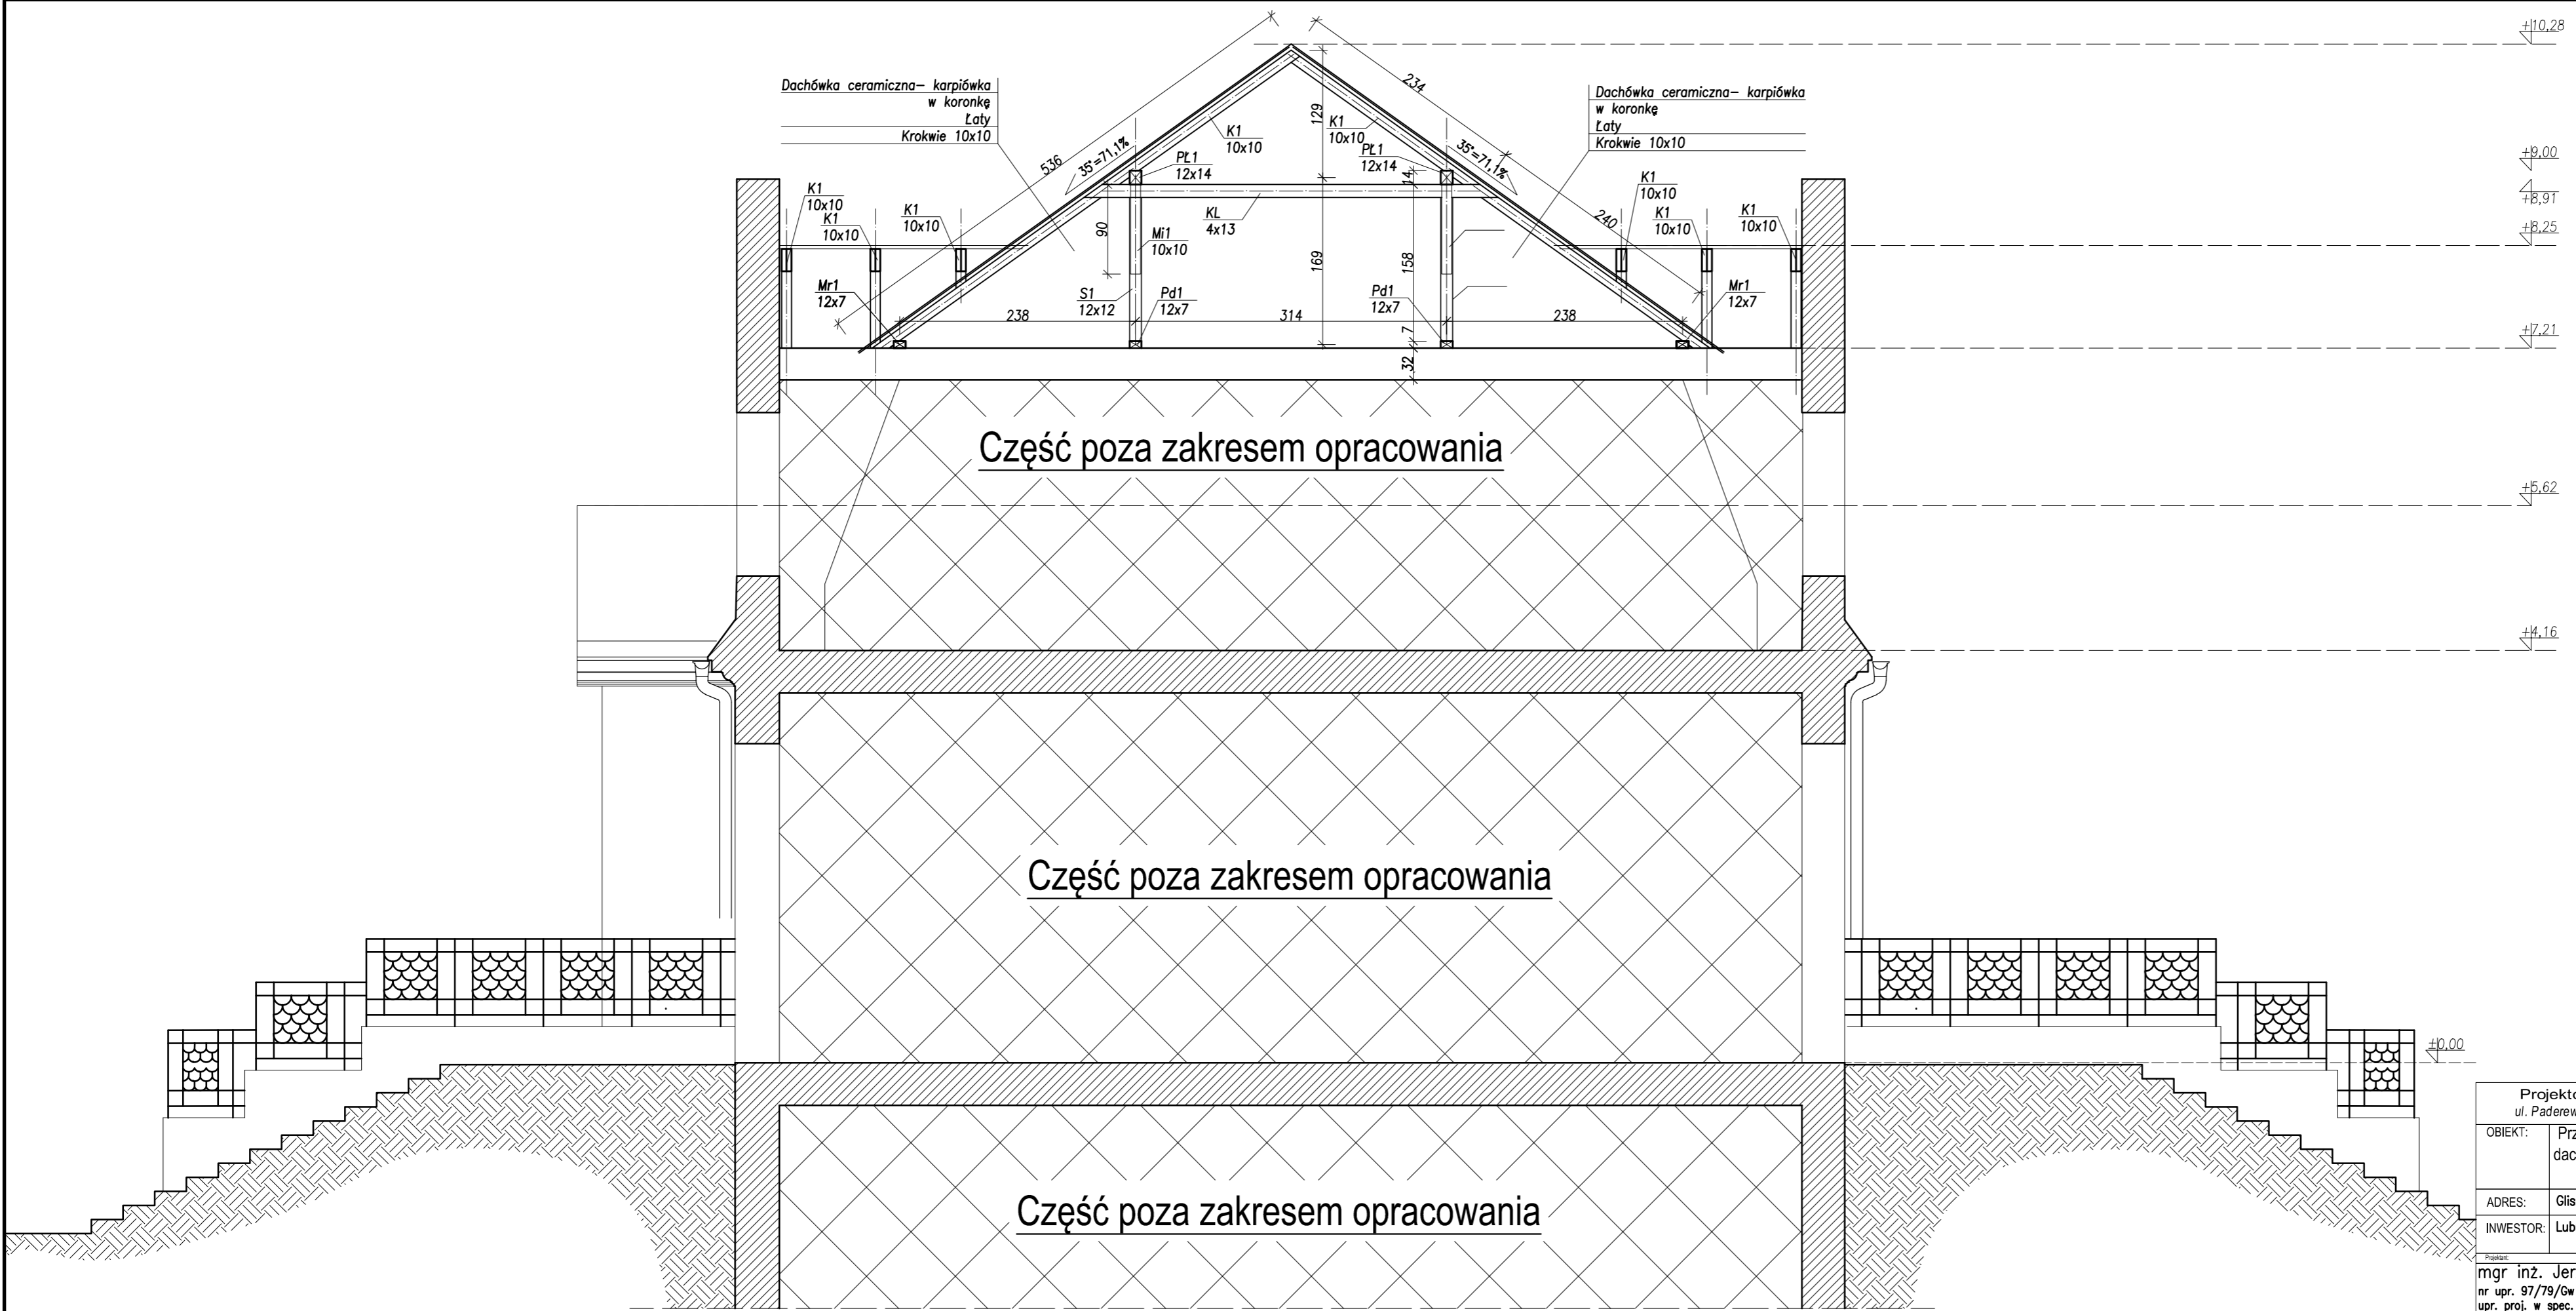

Projektowanie i Nadzory Budowlane mgr inż. Jerzy Szafarczyk ul. Paderewskiego 43c, 69-200 Sulęcín NIP 596-001-02-53, tel. 605 233 291, 95 755 39 46			
OBIEKT:	Przebudowa (modernizacja) pokrycia dachowego z naprawą konstrukcji dachowej oraz przemurzenie kominów na obiekcie Pałacu w Gliśnie		
ADRES:	Gliśno 123, działka nr 464 obręb Gliśno, ewid. P.807.2014.6.		
INWESTOR:	Lubuski Ośrodek Doradztwa Rolniczego, Kalsk 91, 66-100 Sulechów		
Projektant:	mgr inż. Jerzy Szafarczyk nr upr. 97/79/Gw upr. proj. w spec. konstr. bud. w zakresie pełnym	Podpis:	Sprawdzający:
			mgr inż. Stefan Rosiak nr upr. A/PB/8300/81/84 upr. proj. w spec. konstr. bud. w zakresie pełnym
Przekrój B-B - Inwentaryzacja		Skala:	Rys. nr
		1:50	14
DATA: 15.04.2018			